


1. SALS PLAN  
LEJLIGHED B1  
BRUTTO 22 M2

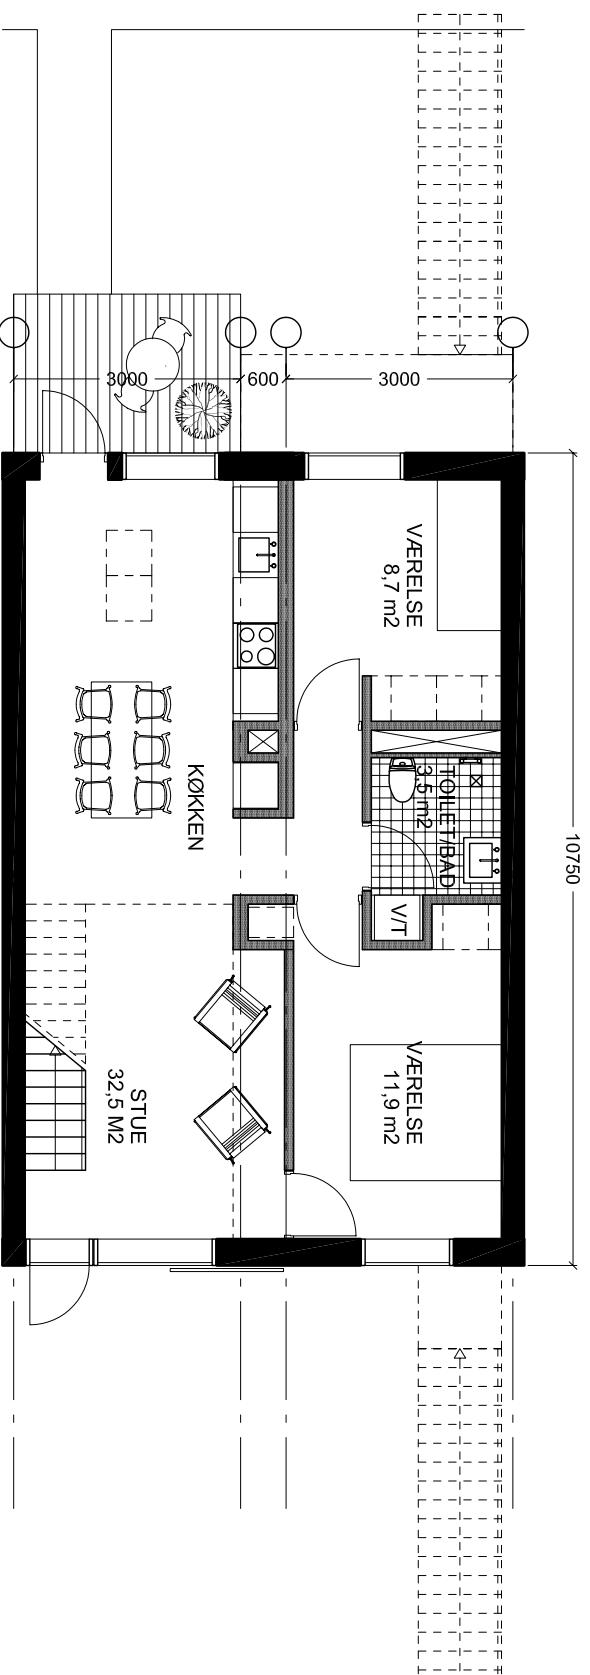

STUEPLAN  
LEJLIGHED B1  
BRUTTO 71 M2  
TOTAL: 93 M2  
3 VÆRELSE

**BOFÆLLESSKABSTANKEN I HERSTEDSLUND**  
DIEPOSITIONSFORSLAG

MATR. 127 ALBERTSLUND KOMMUNE

LEJLIGHEDSTYPE B1  
93 M2

Tegn. nr.:  
**A.B1.X.1.03**

Rev.:

Sagsnr. : 327	Filnr. : Plan 93_m2.	Mål : 1:100
Tegn./design : LS	Godkendt : JRL	Dato : 2006.11.06