


1. SALS PLAN
LEJLIGHED B1
BRUTTO 22 M2

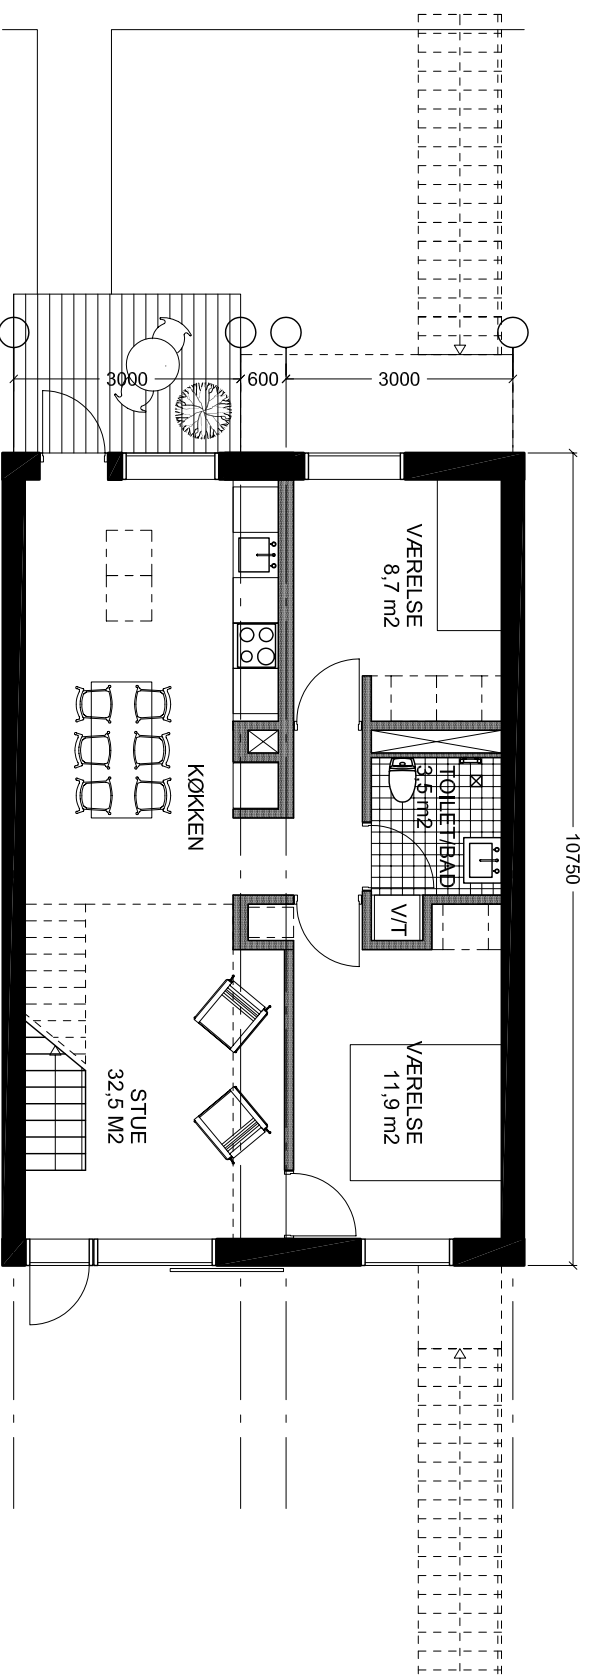

STUEPLAN
LEJLIGHED B1
BRUTTO 71 M2
TOTAL: 93 M2
3 VÆRELSE

BOFÆLLESSKABSTANKEN I HERSTEDSLUND
DIEPOSITIONSFORSLAG

MATR. 127 ALBERTSLUND KOMMUNE

LEJLIGHEDSTYPE B1
93 M2

Tegn. nr.:
A.B1.X.1.03

Rev.:

Sagsnr. : 327
Tegn./design : LS

Filnr. : Plan 93_m2.
Godkendt : JRL

Mål : 1:100
Dato : 2006.11.06