


2. SALS PLAN
LEJLIGHED B2
BRUTTO 57 M2

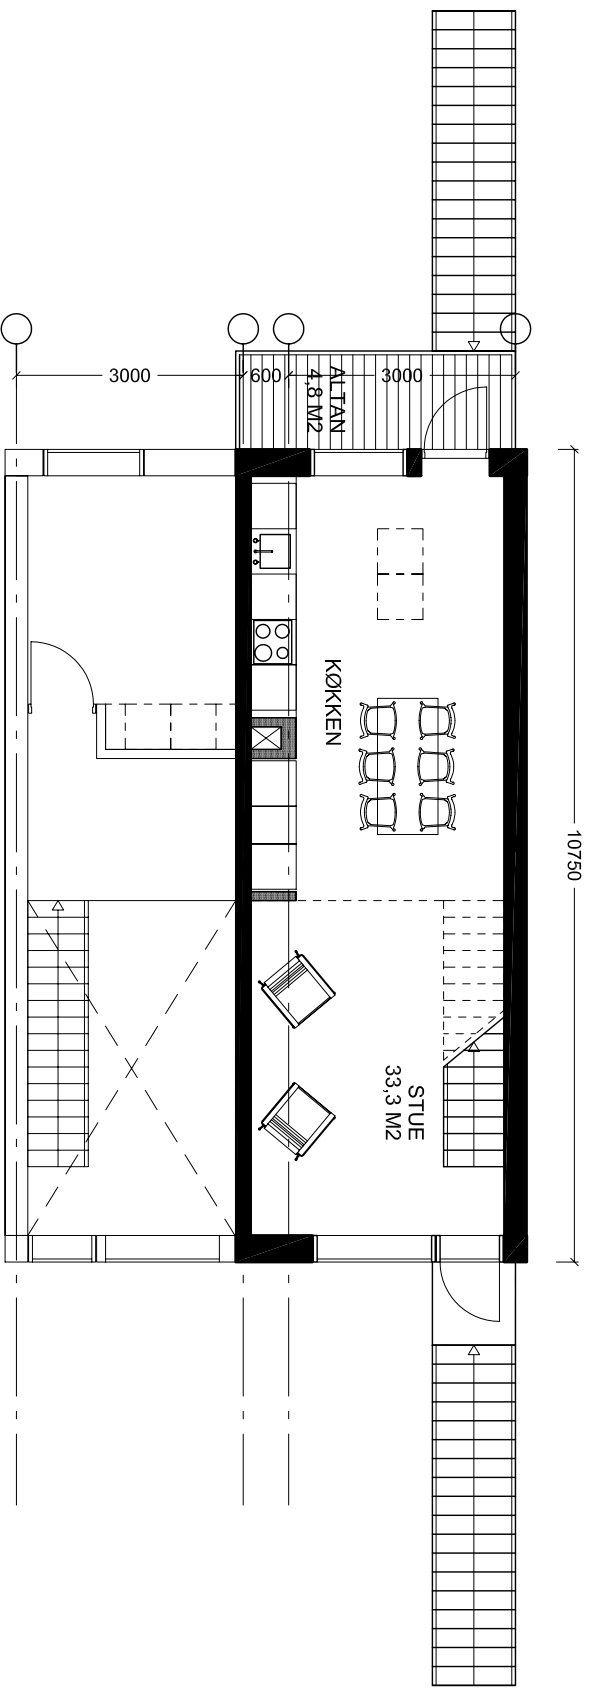

1. SALS PLAN
LEJLIGHED B2
BRUTTO 39 M2
TOTAL 96 M2
3 VÆRELSE

BOFÆLLESSKABSTANKEN I HERSTEDSLUND
DISPOSITIONSFORSLAG

MATR. 12r ALBERTSLUND KOMMUNE

LEJLIGHEDSTYPER B2
96 M2

Tegn. nr.:

A.B2.X.1.04

Rev.:

Sagsnr. : 327
Tegn./design : LS

Filnr. : Plan B2_96_m2
Godkendt : JRL

Mål : 1:100
Dato : 2006.11.06

● DORTIE MANDRUP ARKITEKTER

Nørrebrogade 66D, 1.sal
DK-2200 København N

Tlf +45 3393 7350 Fax +45 3393 5360