


**2. SALS PLAN**  
 LEJLIGHED B2  
 BRUTTO 57 M2

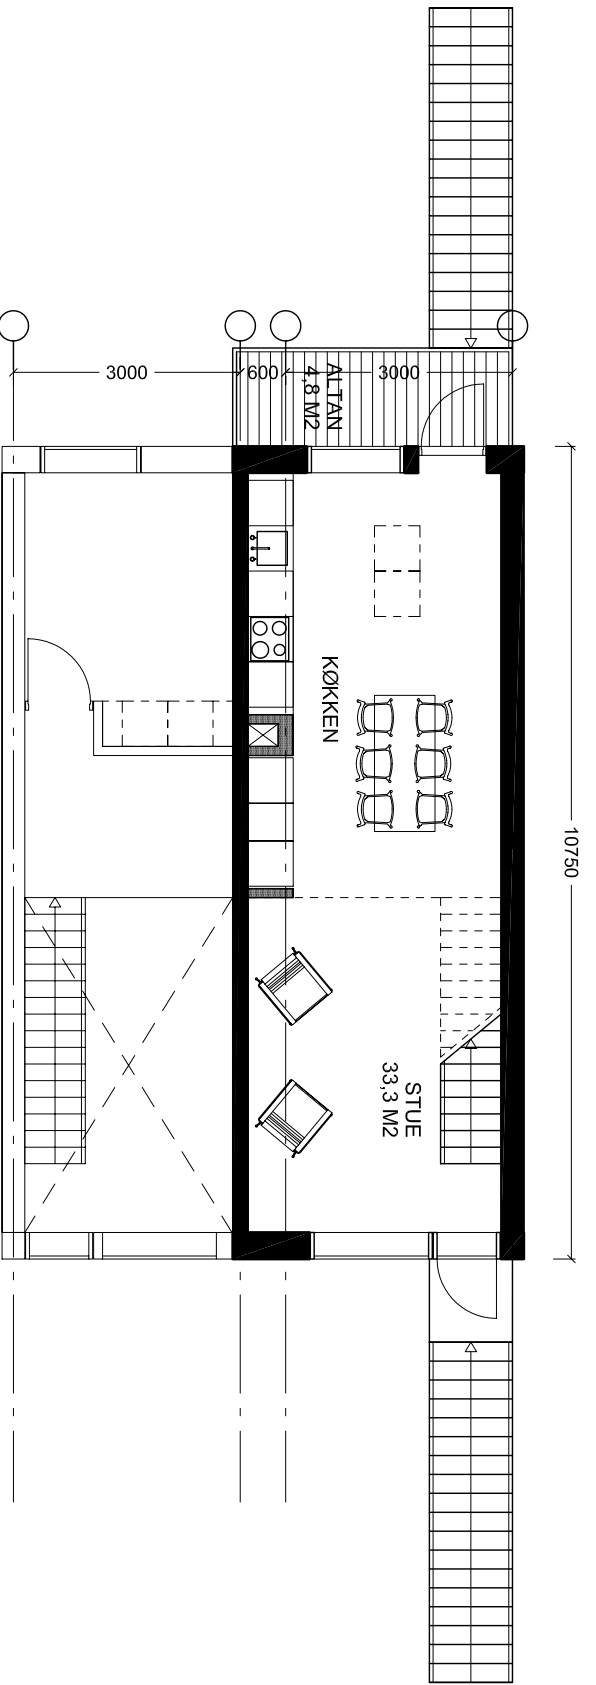

**1. SALS PLAN**  
 LEJLIGHED B2  
 BRUTTO 39 M2  
 TOTAL 96 M2  
 3 VÆRELSE

**BOFÆLLESSKABSTANKEN I HERSTEDSLUND** MATR. 12r ALBERTSLUND KOMMUNE  
 DISPOSITIONSFORSLAG

LEJLIGHEDSTYPER B2 Tegn. nr.:  
 96 M2 **A.B2.X.1.04**  
Rev.:

Sagsnr. : 327 Filnr. : Plan B2\_96\_m2  
 Tegn./design : LS Godkendt : JRL  
 Mål : 1:100  
 Dato : 2006.11.06

● DORTIE MANDRUP ARKITEKTER Nørrebrogade 66D, 1.sal DK-2200 København N Tlf +45 3393 7350 Fax +45 3393 5360