



Tegn. nr.:

A.F.X.1.09

Rev.:

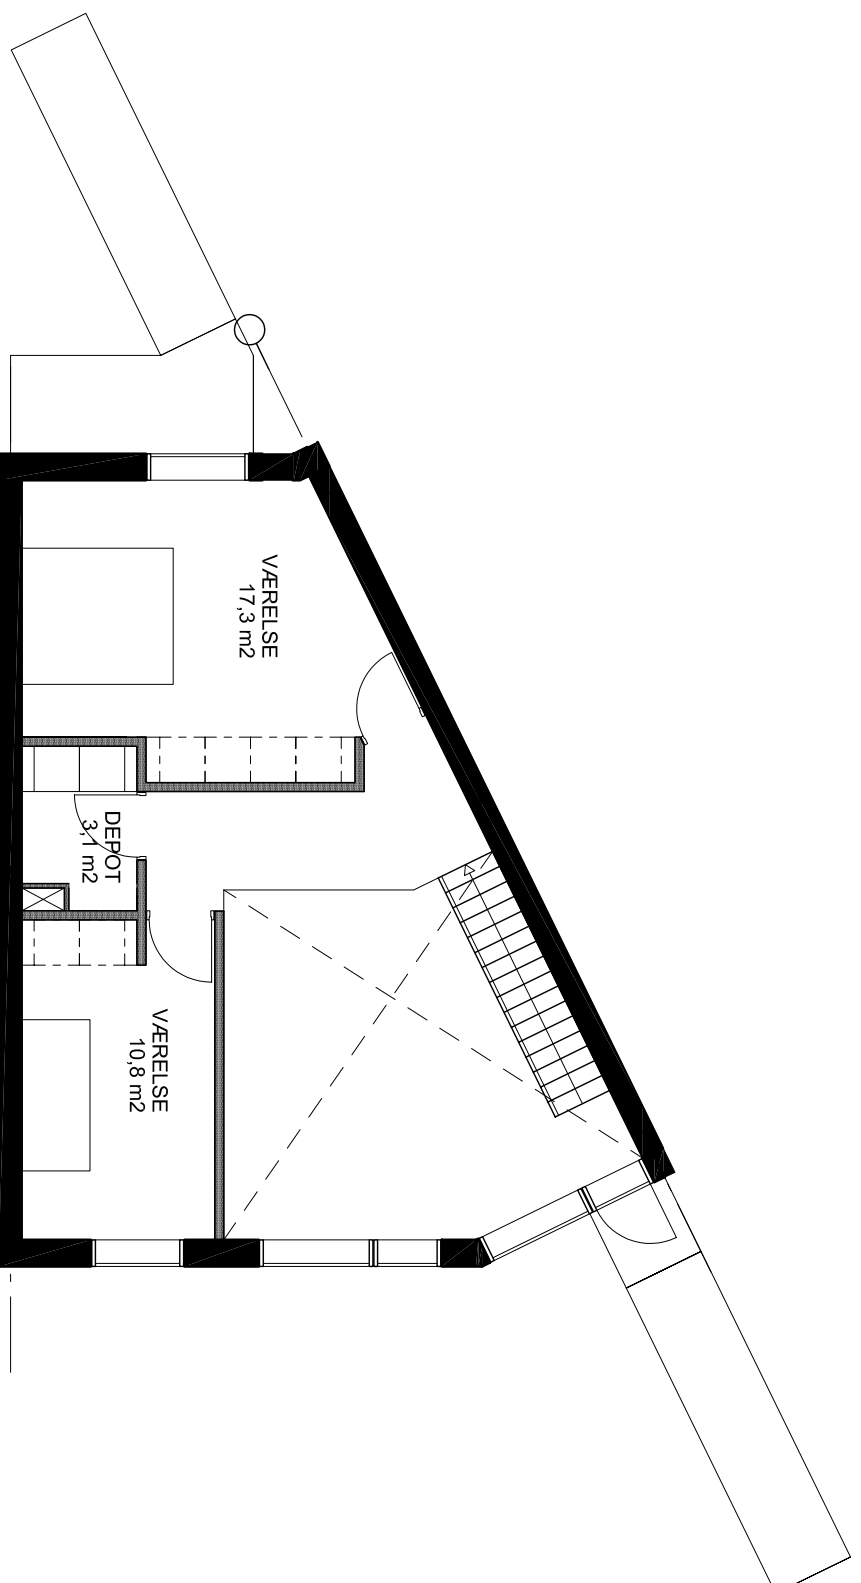

2. SALSPLAN
LEJLIGHED F
KNÆKBOLIG VEST
BRUTTO 48 M2

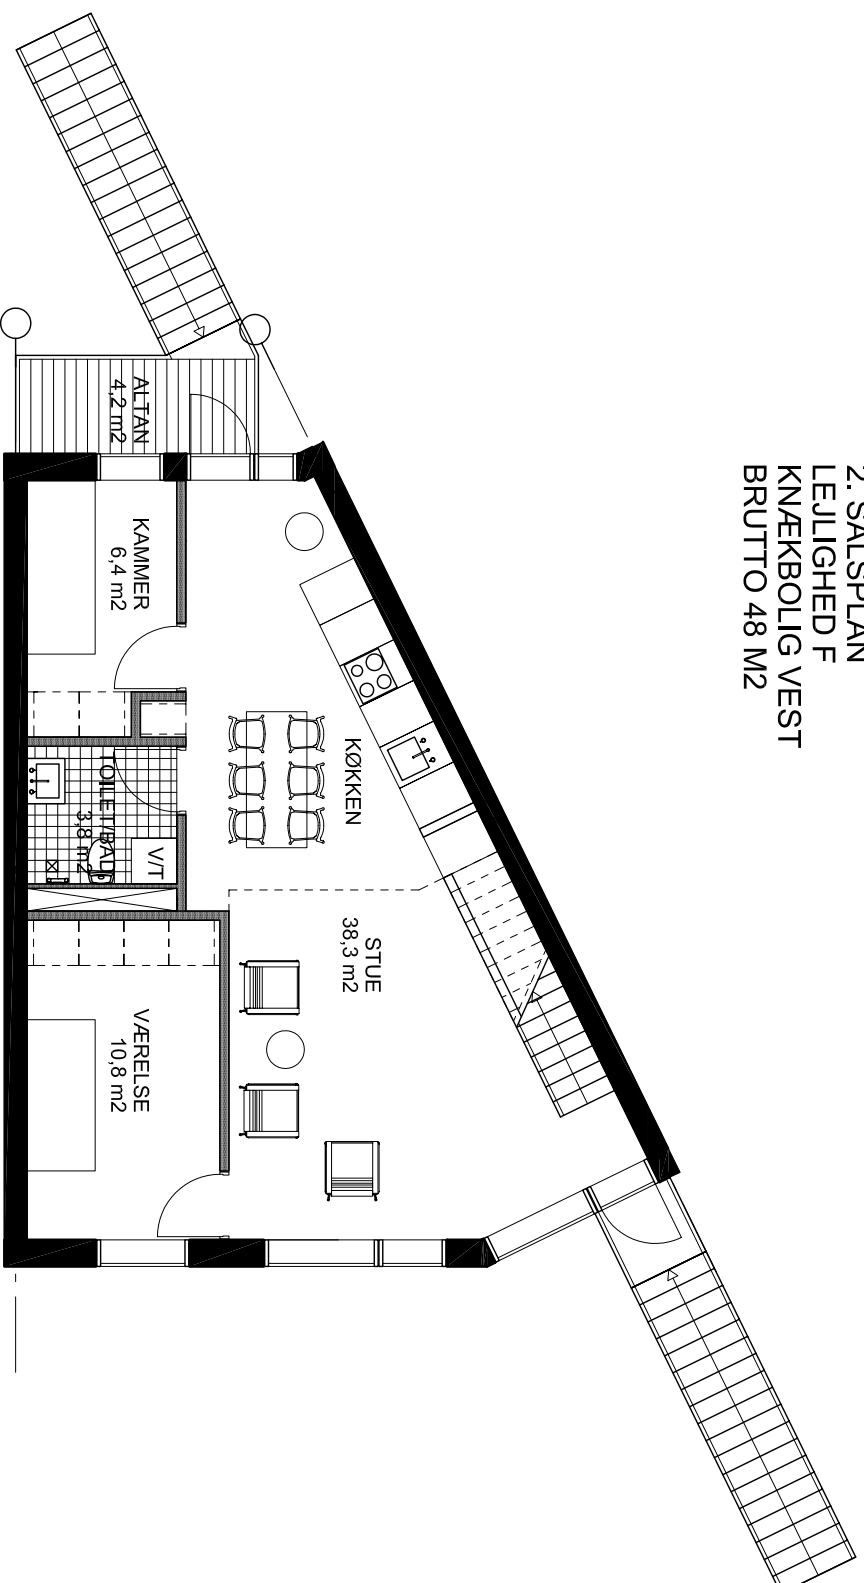

1. SALS PLAN
LEJLIGHED F
KNÆKBOLIG VEST
BRUTTO 69 M2
TOTAL: 117 M2
3 VÆRELSE
1 KAMMER

BOFÆLLESSKABSTANKEN I HERSTEDSLUND
DISPOSITIONSFORSLAG

MATR. 12r ALBERTSLUND KOMMUNE

LEJLIGHEDSTYPER
KNÆKBOLIG VEST 1. + 2. SAL
117 M2

Tegn. nr.:

A.F.X.1.09

Rev.:

Sagsnr. : 327
Tegn./design : LS

Filmr. : Plan E + F VESTVENDTE knækboliger
Godkendt : JRL
Mål : 1:100
Dato : 2006.11.06

● DORTE MANDRUP ARKITEKTER

Nørrebrogade 66D, 1.sal

DK-2200 København N

TF +45 3393 7350 Fax +45 3393 5360